



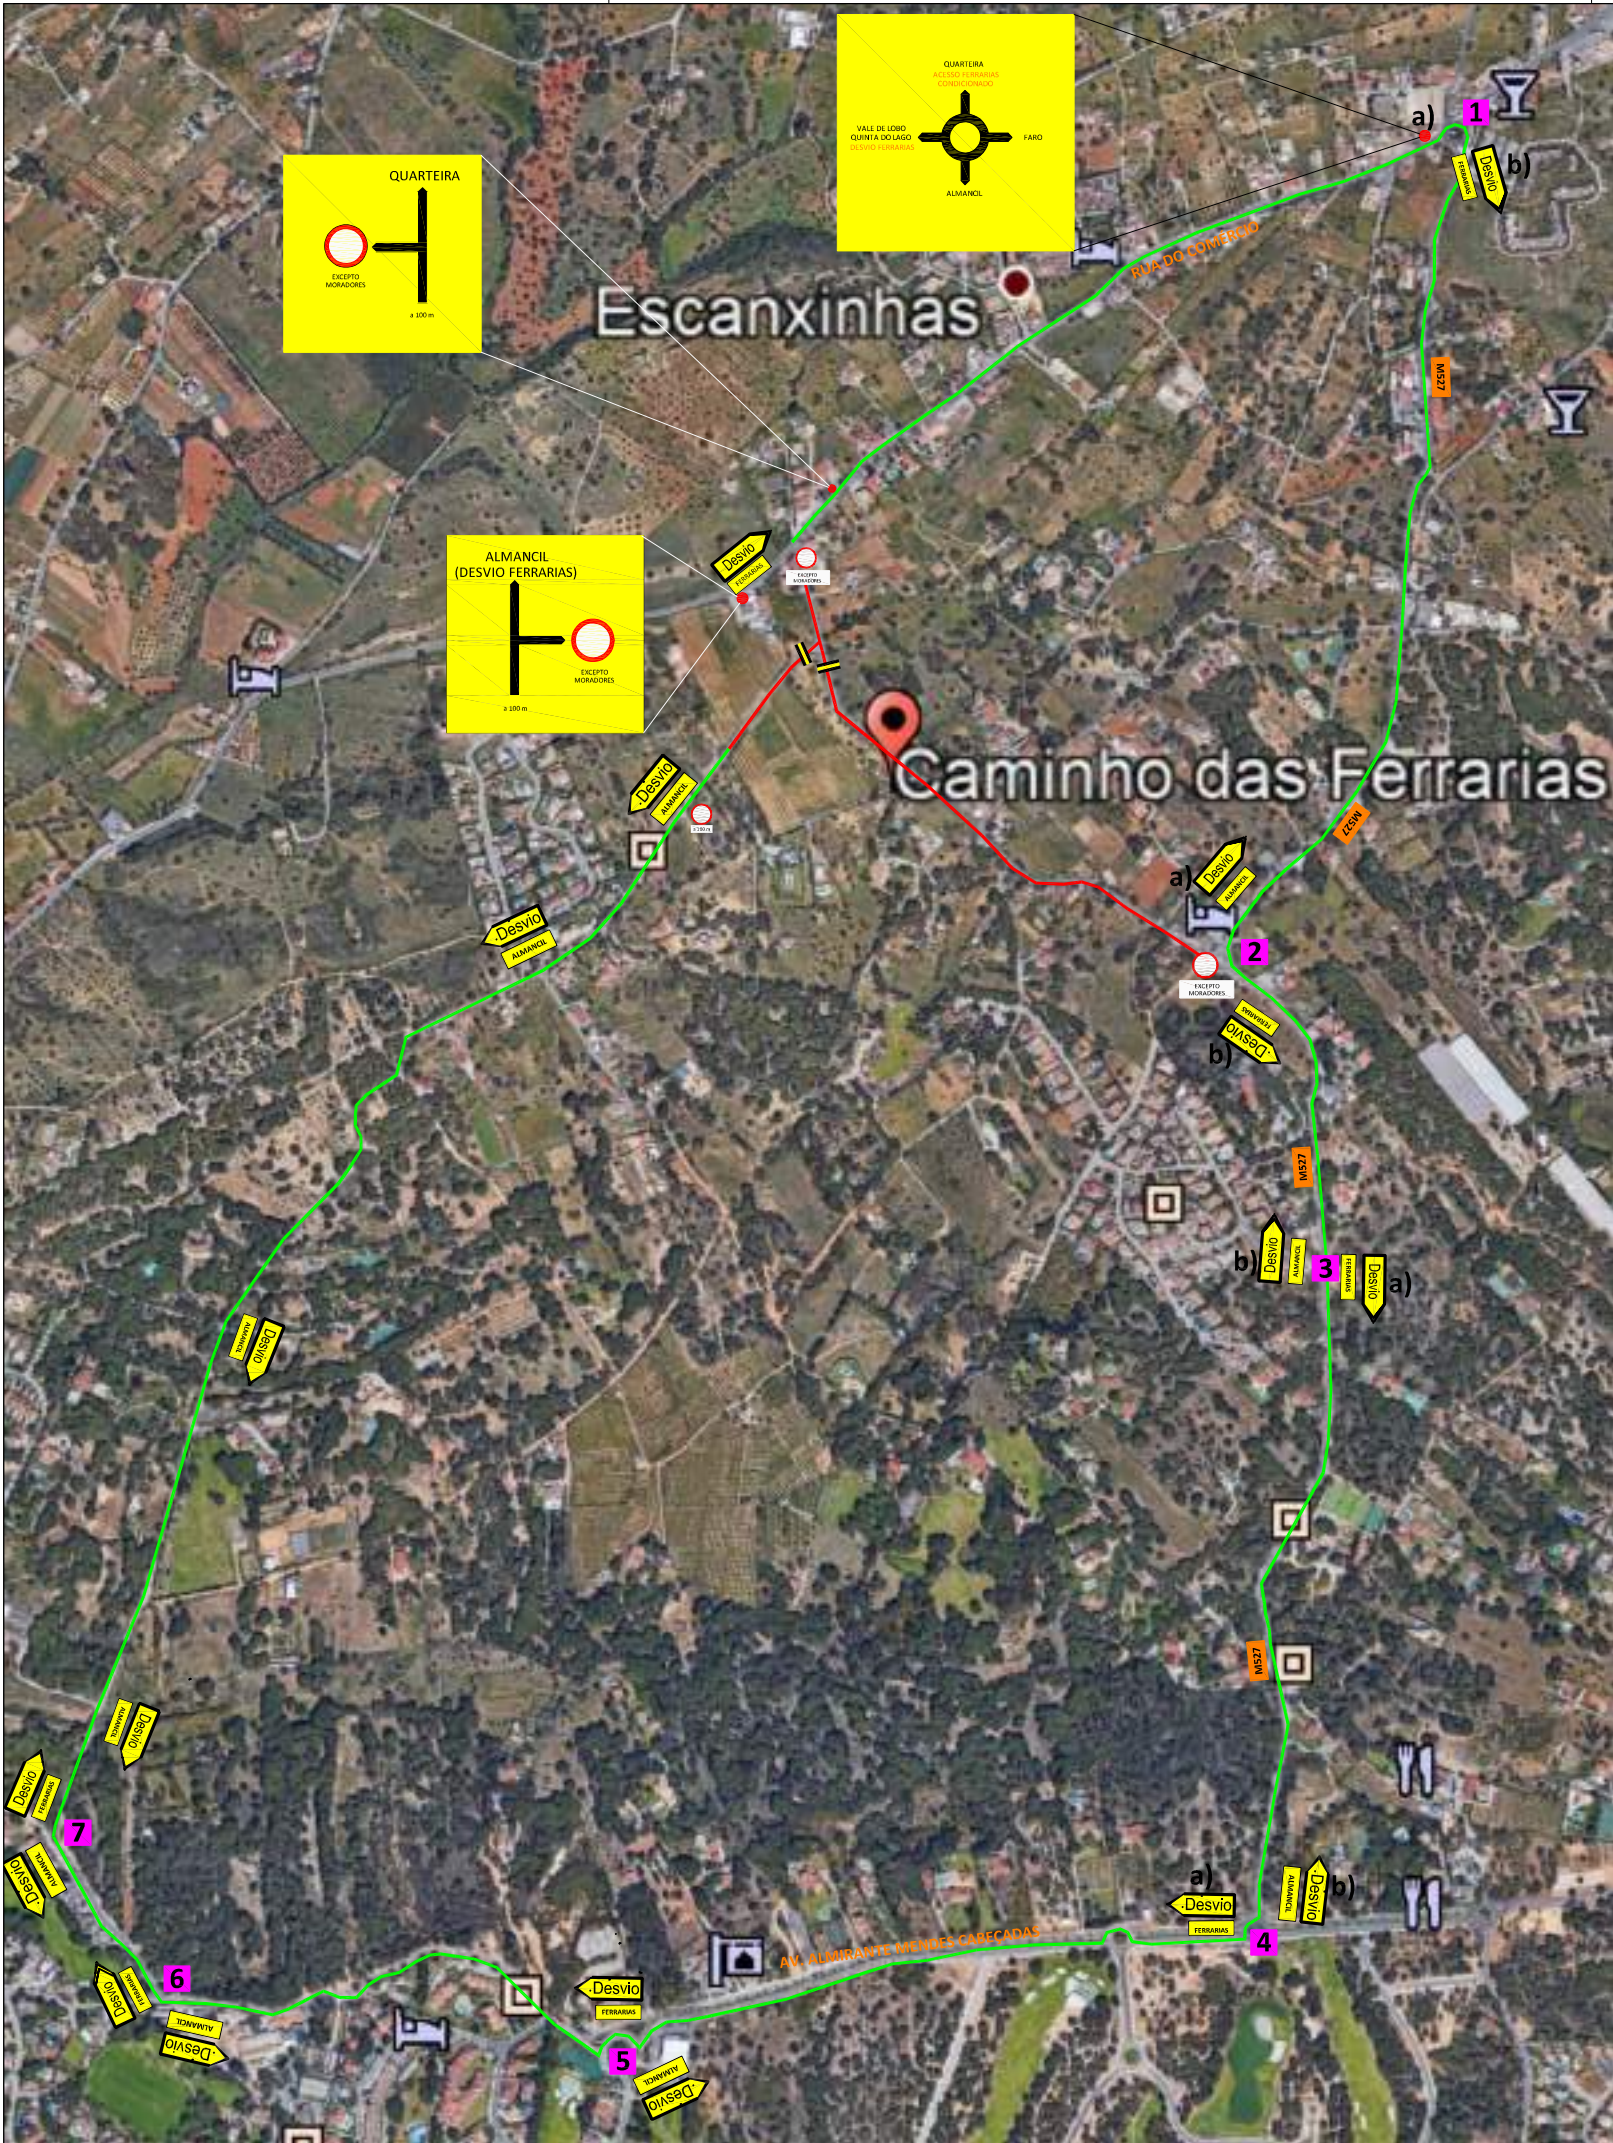

- Legenda:
- Trajecto alternativo
 - Zona de trânsito condicionado
 - Jerseys

CLIENTE				EMPREITEIRO		
MUNICÍPIO DE LOULÉ				 Aquino Construções S.A.		
TÍTULO DO PROJECTO				PROCESSO		
Ligação da Variante à EN 396 a Vale do Lobo e Quinta do Lago - Troço entre a EM 527-2 e a VNC 522				1589		
TÍTULO DO DESENHO				FASE DE EXECUÇÃO		
PLANO DE SINALIZAÇÃO (VISTA GERAL DO PLANO)						
PROJECTOU	---	mmm/aaaa	PROJECTO Nº	---	DESENHO Nº	REVISÃO
DESENHOU	Tânia Marques	Ago/2019	ESCALAS	S/E	PST-04	
VERIFICOU	---	mmm/aaaa	FOLHAS	---		
APROVOU	---	mmm/aaaa	FICHEIRO CAD	---		

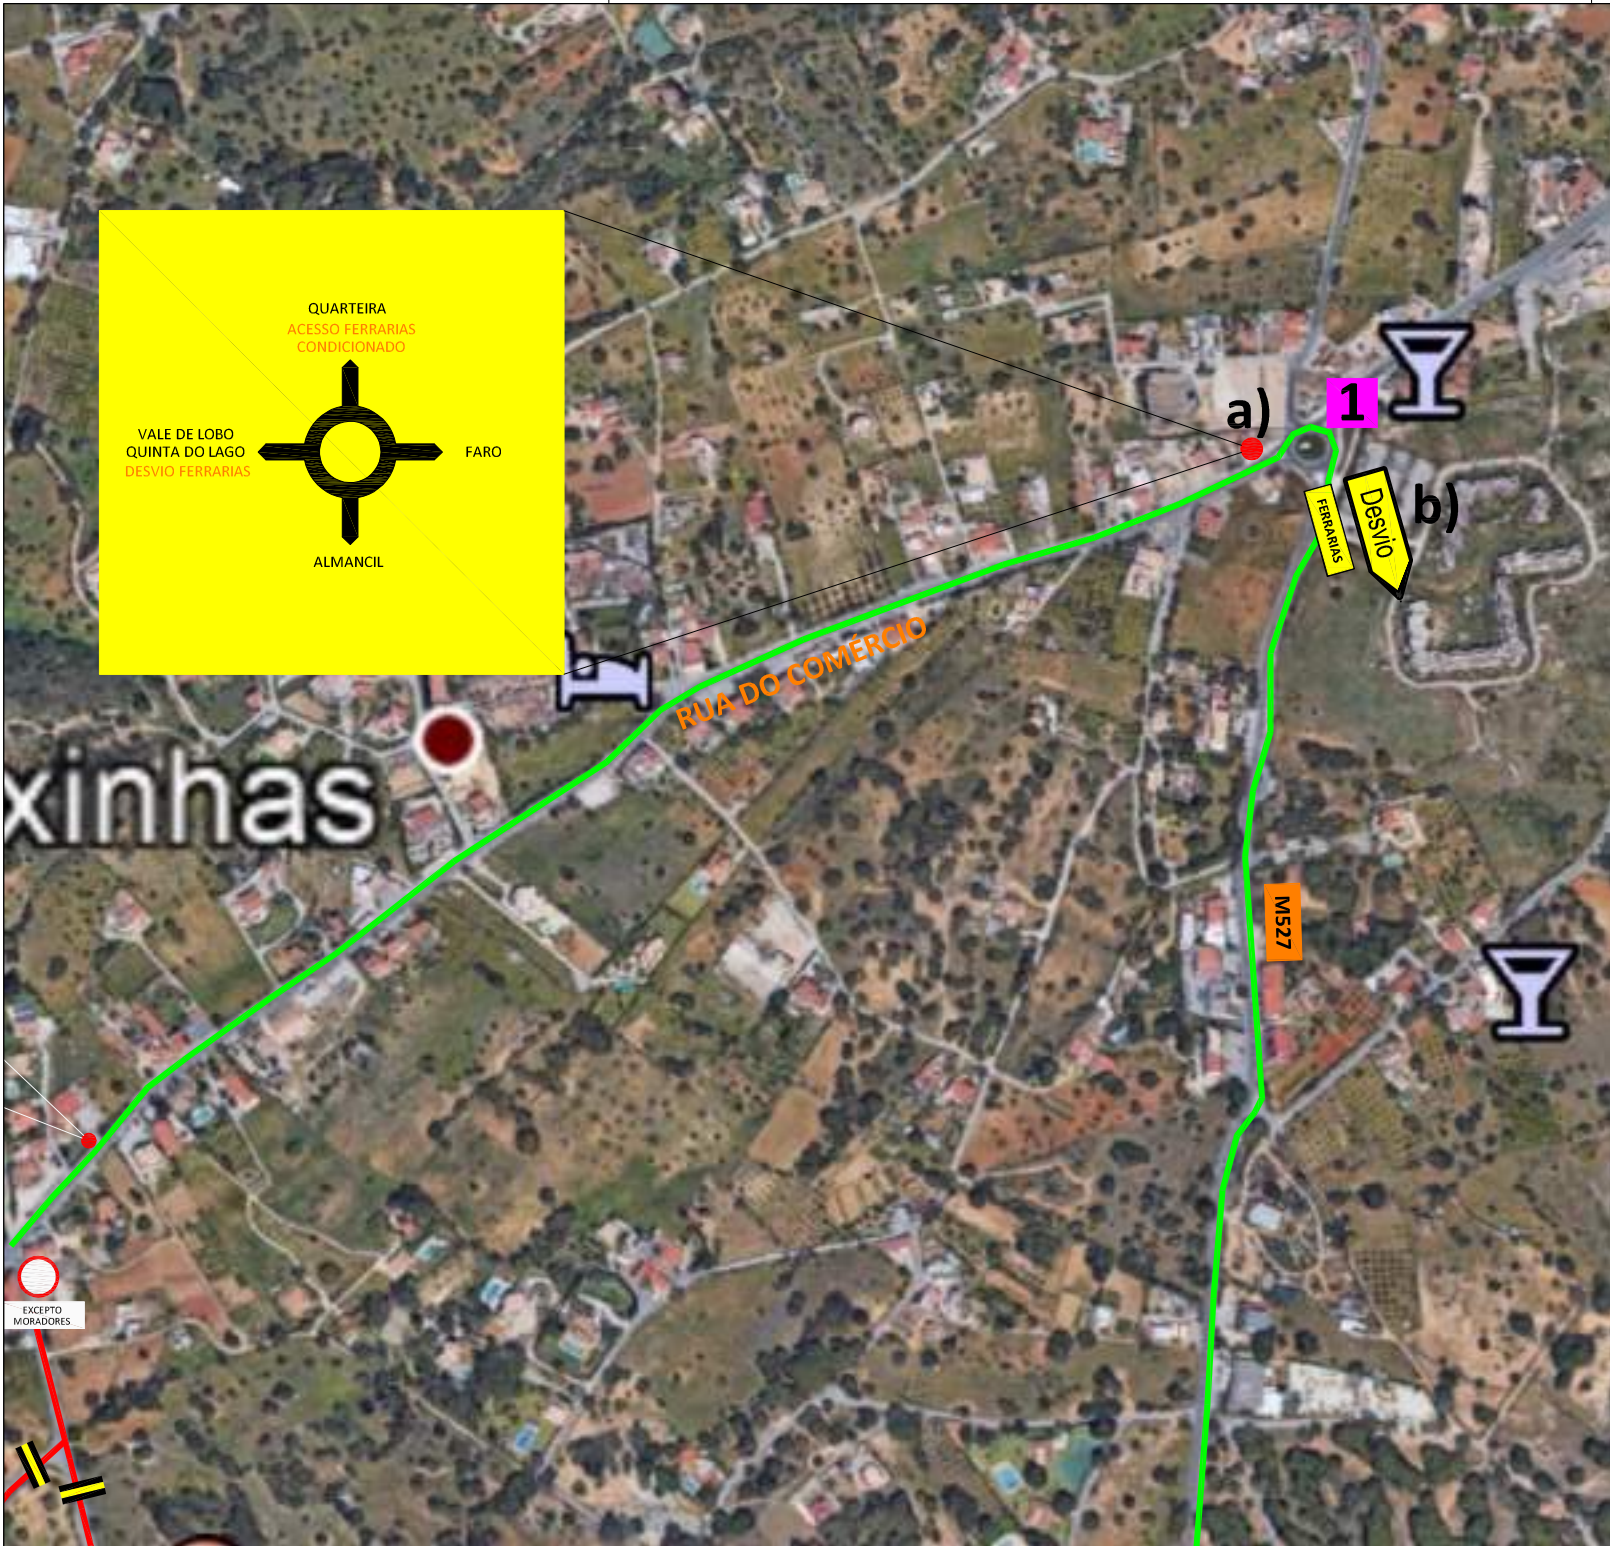

Legenda:

- Trajeto alternativo
- Zona de trânsito condicionado
- Jerseys


CLIENTE				EMPREITEIRO	
MUNICÍPIO DE LOULÉ				 Aquino Construções S.A.	
TÍTULO DO PROJECTO				PROCESSO	
Ligação da Variante à EN 396 a Vale do Lobo e Quinta do Lago - Troço entre a EM 527-2 e a VNC 522				1589	
TÍTULO DO DESENHO				FASE DE EXECUÇÃO	
PLANO DE SINALIZAÇÃO (1 - ROTUNDA DE ALMANCIL)				DESENHO Nº	
PROJECTOU	---	mmm/aaaa	PROJECTO Nº	---	REVISÃO
DESENHOU	Tânia Marques	Ago/2019	ESCALAS	S/E	PST-04
VERIFICOU	---	mmm/aaaa	FOLHAS	---	
APROVOU	---	mmm/aaaa	FICHEIRO CAD	---	



Legenda:

-  Trajeto alternativo
-  Zona de trânsito condicionado
-  Jerseys

CLIENTE				EMPREITEIRO			
MUNICÍPIO DE LOULÉ				 Aquino Construções S.A.			
TÍTULO DO PROJECTO				PROCESSO			
Ligação da Variante à EN 396 a Vale do Lobo e Quinta do Lago - Troço entre a EM 527-2 e a VNC 522				1589			
TÍTULO DO DESENHO				FASE DE EXECUÇÃO			
PLANO DE SINALIZAÇÃO (2 - ENTRONCAMENTO "A FLORESTA")				DESENHO Nº			
PROJECTOU	---	mmm/aaaa	PROJECTO Nº	---	REVISÃO		
DESENHOU	Tânia Marques	Ago/2019	ESCALAS	S/E	PST-04		
VERIFICOU	---	mmm/aaaa	FOLHAS	---			
APROVOU	---	mmm/aaaa	FICHEIRO CAD	---			

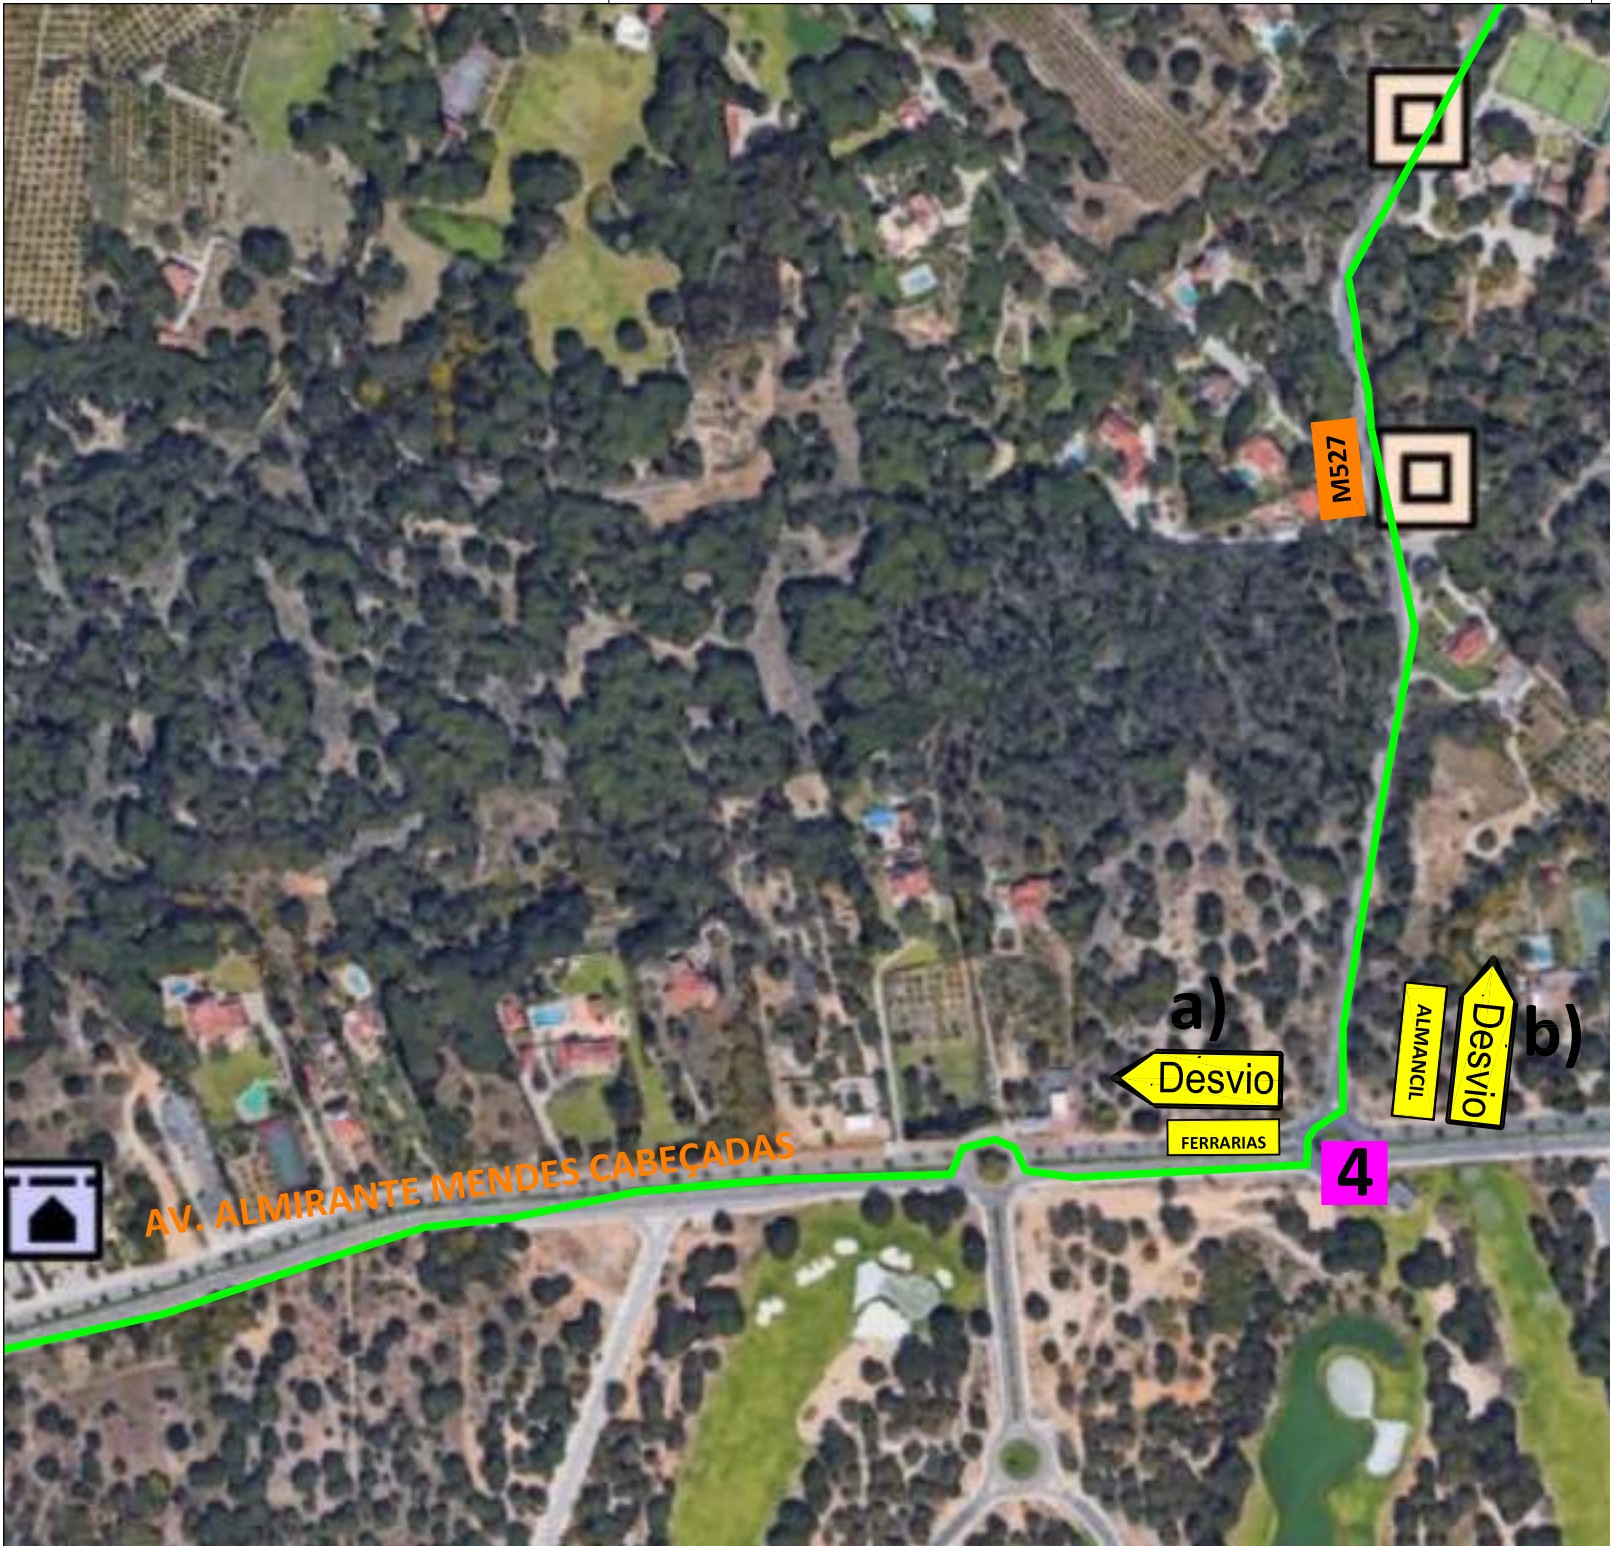

Legenda:

-  Trajeto alternativo
-  Zona de trânsito condicionado
-  Jerseys

CLIENTE

MUNICÍPIO DE LOULÉ

TÍTULO DO PROJECTO

Ligação da Variante à EN 396 a Vale do Lobo e Quinta do Lago -
Troço entre a EM 527-2 e a VNC 522

TÍTULO DO DESENHO

PLANO DE SINALIZAÇÃO
(4 - ROTUNDA "QUINTA DO LAGO - VALE DE LOBO")

PROJECTOU	---	mmm/aaaa	PROJECTO Nº	---
DESENHOU	Tânia Marques	Ago/2019	ESCALAS	S/E
VERIFICOU	---	mmm/aaaa	FOLHAS	---
APROVOU	---	mmm/aaaa	FICHEIRO CAD	---

EMPREITEIRO



PROCESSO


1589

FASE DE EXECUÇÃO

DESENHO Nº

REVISÃO

PST-04

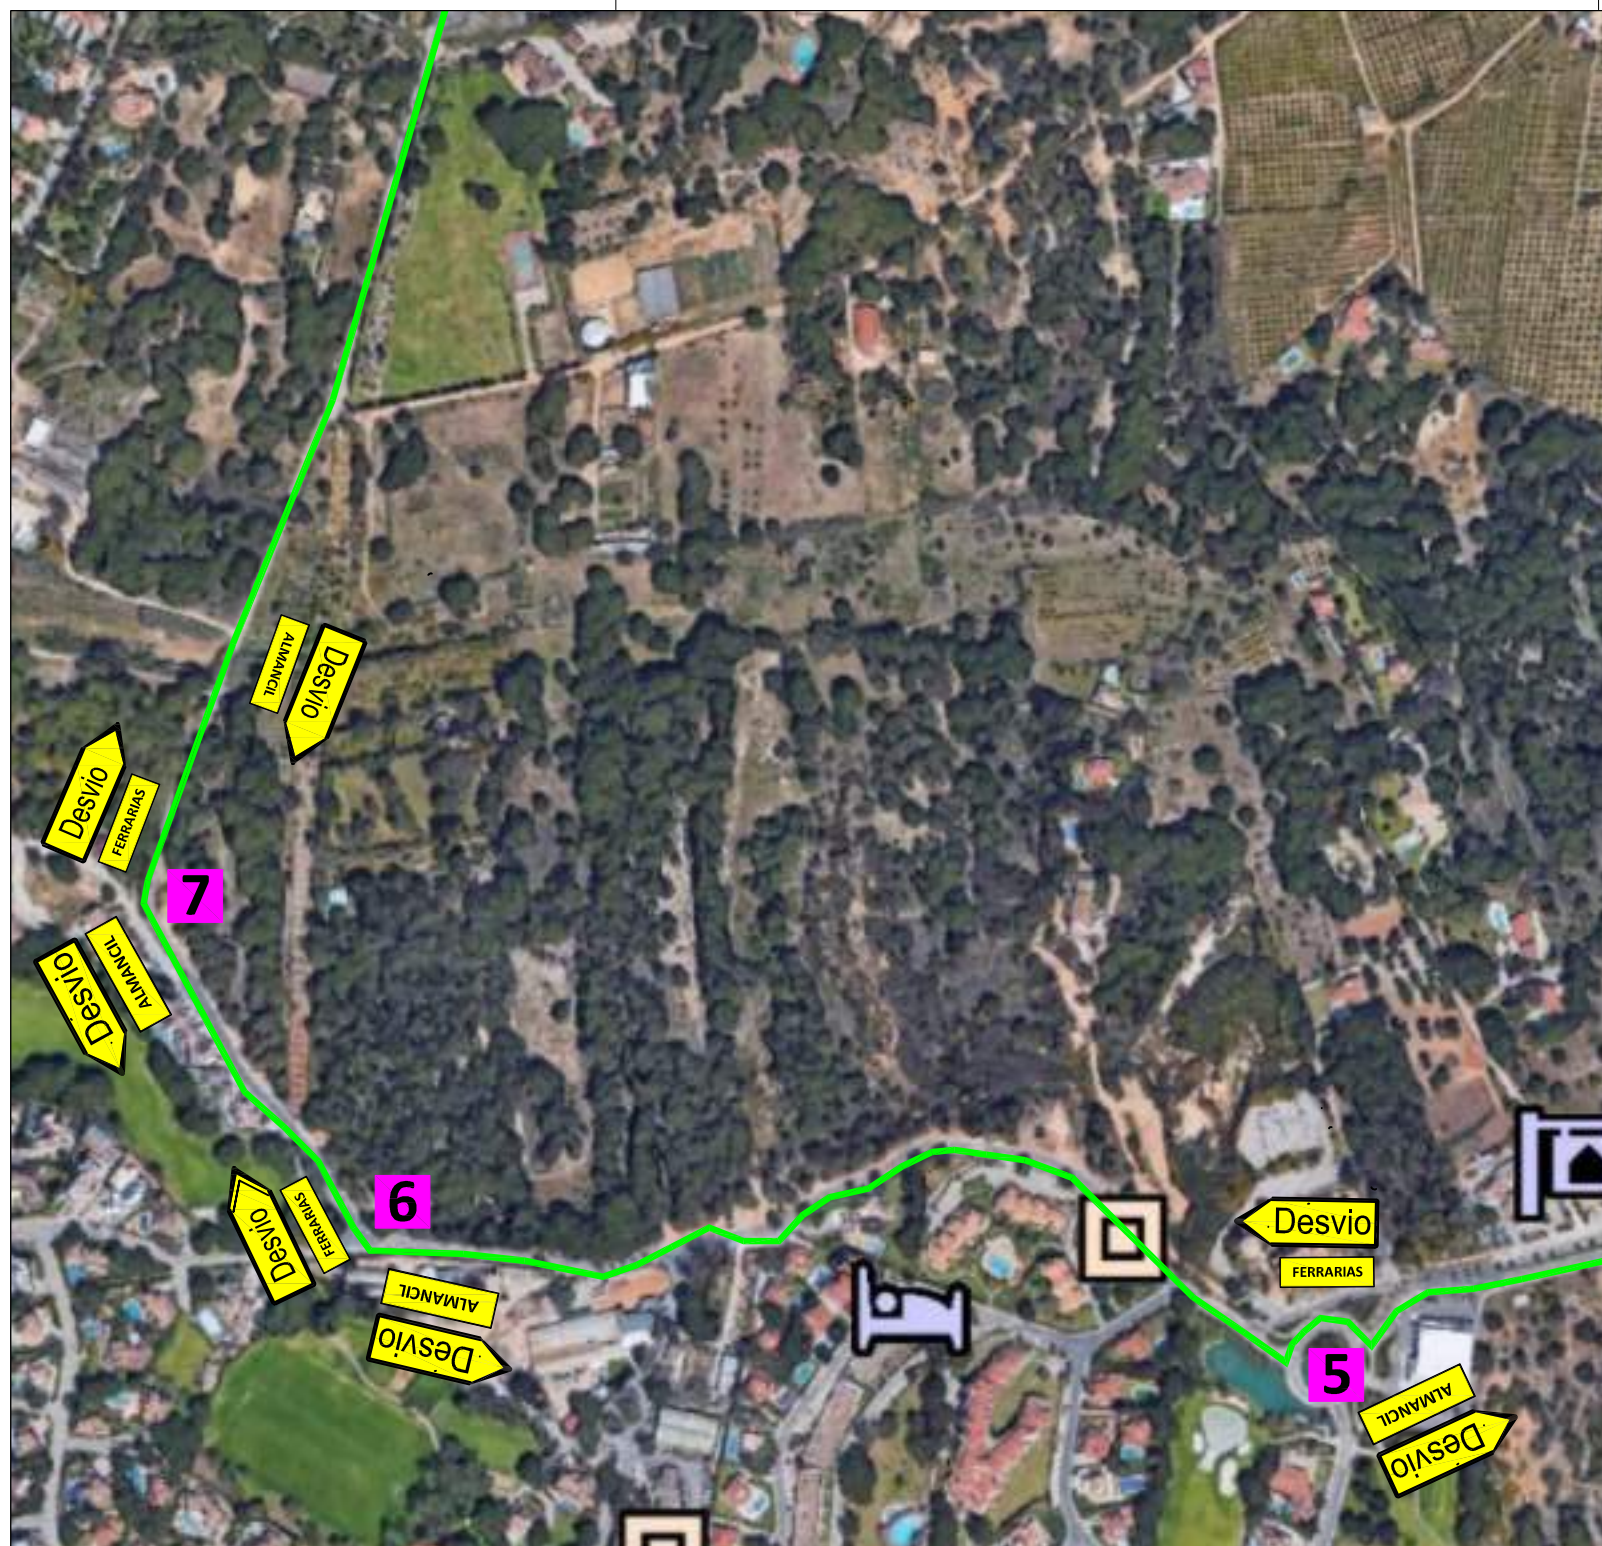

Legenda:

-  Trajeto alternativo
 Zona de trânsito condicionado
 Jerseys



CLIENTE MUNICÍPIO DE LOULÉ					EMPREITEIRO  Aquino Construções S.A.	
TÍTULO DO PROJECTO Ligação da Variante à EN 396 a Vale do Lobo e Quinta do Lago - Troço entre a EM 527-2 e a VNC 522					PROCESSO 1589	
TÍTULO DO DESENHO PLANO DE SINALIZAÇÃO (5 e 6 - ROTUNDAS EM "VALE DE LOBO")					FASE DE EXECUÇÃO	
PROJECTOU	--	mmm/aaaa	PROJECTO Nº	---	DESENHO Nº	REVISÃO
DESENHOU	Tânia Marques	Ago/2019	ESCALAS	S/E	PST-04	
VERIFICOU	---	mmm/aaaa	FOLHAS	---		
APROVOU	---	mmm/aaaa	FICHEIRO CAD	---		

